

Signature Not Verified
Digitally signed by VARVARA ZACHARAKI
Date: 2018.10.04 12:20:03 EEST
Reason: Signed PDF (embedded)
Location: Athens, Ethniko Typografio

2233

ΕΦΗΜΕΡΙΔΑ ΤΗΣ ΚΥΒΕΡΝΗΣΕΩΣ

ΤΗΣ ΕΛΛΗΝΙΚΗΣ ΔΗΜΟΚΡΑΤΙΑΣ

27 Σεπτεμβρίου 2018 | ΤΕΥΧΟΣ Α.Α.Π. | Αρ. Φύλλου **210**

ΤΕΥΧΟΣ ΑΝΑΓΚΑΣΤΙΚΩΝ ΑΠΑΛΛΟΤΡΙΩΣΕΩΝ ΚΑΙ ΠΟΛΕΟΔΟΜΙΚΩΝ ΘΕΜΑΤΩΝ

ΑΠΟΦΑΣΕΙΣ

Αριθμ. 4429/οικ

Δέσμευση ζώνης διέλευσης οδού, κατ' εφαρμογή του άρθρου 3 του π.δ. 209/1998 «Λήψη μέτρων για την ασφάλεια της υπεραστικής συγκοινωνίας» για την υλοποίηση των εγκεκριμένων οριστικών μελετών οδοποιίας της Ε.Ο. Λαρίσης-Τρικάλων στο τμήμα από Ι/Κ Τερψιθέας έως Α/Κ Ραχούλας.

Ο ΠΕΡΙΦΕΡΕΙΑΡΧΗΣ ΘΕΣΣΑΛΙΑΣ

Έχοντας υπόψη:

1. Τον ν. 3316/2005 «Ανάθεση και εκτέλεση δημόσιων συμβάσεων και εκπόνησης μελετών και παροχής συναφών υπηρεσιών και άλλες διατάξεις», όπως τροποποιήθηκε και ισχύει.

2. Τον ν. 3841/2006 (ΦΕΚ 162 Α΄/2-8-2006) «Τροποποιήσεις στη νομοθεσία για το Εθνικό Κτηματολόγιο, την ανάθεση και εκτέλεση συμβάσεων έργων και μελετών και άλλες διατάξεις», όπως τροποποιήθηκε και ισχύει.

3. Τον ν. 3861/2010 «Ενίσχυση της διαφάνειας με την υποχρεωτική ανάρτηση νόμων και πράξεων των κυβερνητικών, διοικητικών και αυτοδιοικητικών οργάνων στο διαδίκτυο "Πρόγραμμα Διαύγεια" και άλλες διατάξεις», όπως τροποποιήθηκε και ισχύει.

4. Τον ν. 3852/2010 «Νέα Αρχιτεκτονική της Αυτοδιοίκησης και της Αποκεντρωμένης Διοίκησης-Πρόγραμμα Καλλικράτης», όπως τροποποιήθηκε και ισχύει.

5. Τον ν. 4412/2016 «Δημόσιες Συμβάσεις Έργων, Προμηθειών και Υπηρεσιών (προσαρμογή στις Οδηγίες 2014/24/ΕΕ και 2014/25/ΕΕ)», όπως τροποποιήθηκε και ισχύει.

6. Το π.δ. 129/2010 «Οργανισμός της Περιφέρειας Θεσσαλίας».

7. Του π.δ. 7/2013 «Όργανα που αποφασίζουν ή γνωμοδοτούν και λοιπές σχετικές ρυθμίσεις σε θέματα έργων, μελετών υπηρεσιών του ν. 3316/2005 «Ανάθεση και εκτέλεση δημοσίων συμβάσεων εκπόνησης μελετών και παροχής συναφών υπηρεσιών και άλλες διατάξεις» (Α' 42), αρμοδιότητας των Περιφερειών» (ΦΕΚ 26 Α΄/31-01-2013).

8. Το π.δ. 71/1993 (ΦΕΚ 30 Α΄/11-3-1993) «Καθορισμός αρμοδιοτήτων που διατηρούνται από τον Υπουργό και τις Περιφερειακές Αρχές ή όργανα διανομαρχιακού επιπέδου της Γ.Γ.Δ.Ε. του ΥΠΕΧΩΔΕ», βάσει των οποίων διατηρήθηκαν από τις Περιφερειακές Υπηρεσίες της Γ.Γ.Δ.Ε. του ΥΠΕΧΩΔΕ οι αρμοδιότητες κατασκευής έργων εθνικής οδοποιίας, συντήρησης και λειτουργίας αυτής καθώς και μελέτες τοπικών παραλλαγών ή βελτιώσεων αυτής.

9. Την υπουργική απόφαση με αριθμ. ΔΜΕΟ/ε/οικ/1308/15-12-1995 «Κατάταξη Εθνικών Οδών Περιφερειών Αττικής, Στερεάς Ελλάδας, Θεσσαλίας, Ηπείρου, Μακεδονίας και Θράκης σε Βασικό (Πρωτεύον), Δευτερεύον και Τριτεύον Εθνικό Οδικό Δίκτυο».

10. Το π.δ. 209/1998 (ΦΕΚ 169 Α΄/15-7-1998) «Λήψη μέτρων για την ασφάλεια της υπεραστικής συγκοινωνίας», όπως τροποποιήθηκε και ισχύει με το π.δ. 221/1999 (ΦΕΚ 188/Α΄/20-9-1999) και τον ν. 3212/2003.

Και αφού είδαμε:

1. Την απόφαση ΔΜΕΟ/α/2591/πε/17-3-2000 με την οποία έχει μεταβιβασθεί η αρμοδιότητα για την εποπτεία έλεγχο, διοίκηση και έγκριση της μελέτης «Ε.Ο. Λαρίσης-Τρικάλων» στην Περιφέρεια Θεσσαλίας.

2. Την απόφαση του ΥΠΕΧΩΔΕ/ΕΥΠΕ/Τμήμα Α' με αρ. πρ. 142280/18-3-2005 με την οποία εγκρίθηκαν οι περιβαλλοντικοί όροι του οδικού έργου «Βελτίωση τμημάτων Ε.Ο. Λαρίσης-Τρικάλων».

3. Την απόφαση της Δ.Δ.Ε. Περιφέρειας Θεσσαλίας με αριθμ. 4843/Τσ/18-4-2005 με την οποία εγκρίθηκε η οριστική μελέτη της οδού «Ε.Ο. Λαρίσης-Τρικάλων» (Κ.Α. 2000ΜΠ00630004 της ΣΑΜΠ006/3) στην οποία περιλαμβάνεται και το τμήμα από Χ.Θ. 6+600 (διασταύρωση Τερψιθέας) έως Χ.Θ. 9+000 (Κομμένη Γη).

4. Την απόφαση της Δ.Δ.Ε. Περιφέρειας Θεσσαλίας με αρ. πρ. 100030/5153/21-12-2009 με την οποία εγκρίθηκε η οριστική μελέτη οδοποιίας «Ε.Ο. Λάρισα-Τρίκαλα, Κομμένη Γη-Ραχούλα» (Κ.Α. 2007ΜΠ00630003 της ΣΑΜΠ 006/3).

5. Την απόφαση της Οικονομικής Επιτροπής Περιφέρειας Θεσσαλίας με αρ. 380/2011 25-8-2011 με την οποία εγκρίθηκε η μελέτη «Τροποποίηση-επικαιροποίηση υπάρχουσας οριστικής μελέτης οδοποιίας της Ε.Ο. Λαρίσης-Τρικάλων, τμήμα Ι/Κ Τερψιθέας-Κομμένη Γη» (Κ.Α. 2010ΜΠ01700001 της ΣΑΜΠ 01).

6. Την με αριθμ. 2005/19-03-2012/Δ.Τ.Ε./Π.Θ. απόφαση Περιφερειάρχη Θεσσαλίας, με την οποία εφαρμόστηκε το άρθρο 3 του π.δ. 209/1998 στα τμήματα του έργου «Τροποποίηση-επικαιροποίηση υπάρχουσας οριστικής μελέτης οδοποιίας της Ε.Ο. Λαρίσης-Τρικάλων, τμήμα Ι/Κ Τερψιθέας-Κομμένη Γη» και «Ε.Ο. ΛΑΡΙΣΑ-ΤΡΙΚΑΛΑ, Κομμένη Γη-Ραχούλα».

7. Την απόφαση του ΥΠΕ.ΕΝ./ΔΙ.Π.Α./Τμήμα Γ με αρ. πρ. οικ. 47546/05-10-2016 με την οποία εγκρίθηκε η τροποποίηση και ανανέωση (παράταση της χρονικής διάρκειας ισχύος) της υπ' αρ. οικ. 142280/18-3-2005 κοινής υπουργικής απόφασης έγκρισης περιβαλλοντικών όρων του οδικού έργου «Βελτίωση τμημάτων Ε.Ο. Λαρίσης-Τρικάλων».

Και επειδή:

• Με την έγκριση της οριστικής μελέτης οδοποιίας και των δύο τμημάτων επιτρέπεται η εφαρμογή των διατάξεων του π.δ. 209/1998 «Λήψη μέτρων για την ασφάλεια της υπεραστικής συγκοινωνίας».

• Το τμήμα αυτό πρόκειται να προωθηθεί για κατασκευή, καθώς είναι ώριμο για ένταξη σε χρηματοδοτικό πρόγραμμα και η κατασκευή του είναι αναγκαία για την ολοκλήρωση του οδικού άξονα Λαρίσης-Τρικάλων, αποφασίζουμε:


την απαγόρευση της έκδοσης οικοδομικών αδειών για ανέγερση κτισμάτων και εκτέλεση οικοδομικών εργασιών στη ζώνη διέλευσης της οδού, για τέσσερα (4) έτη, όπως καθορίζει το άρθρο 3 του π.δ. 209/1998 «Λήψη μέτρων για την ασφάλεια της υπεραστικής συγκοινωνίας» στο τμήμα του έργου «Ολοκλήρωση της Ε.Ο. Λαρίσης-Τρικάλων. Κατασκευή τμήματος από Ι/Κ Τερψιθέας-έως Α/Κ Ραχούλας» που περιλαμβάνει την αρτηρία, το παράπλευρο και εγκάρσιο οδικό τμήμα, τους κόμβους και λοιπά απαιτούμενα έργα, όπως διαμορφώνεται σύμφωνα με τις εγκεκριμένες οριστικές μελέτες οδοποιίας.

Η απόφαση αυτή, από τις διατάξεις της οποίας δεν προκαλείται δαπάνη σε βάρος του κρατικού προϋπολογισμού, να δημοσιευθεί στην Εφημερίδα της Κυβερνήσεως μαζί με τη συνημμένη οριζοντιογραφία της οριστικής μελέτης οδοποιίας.


Λάρισα, 5 Σεπτεμβρίου 2018

Ο Περιφερειάρχης


ΚΩΝΣΤΑΝΤΙΝΟΣ ΑΓΟΡΑΣΤΟΣ

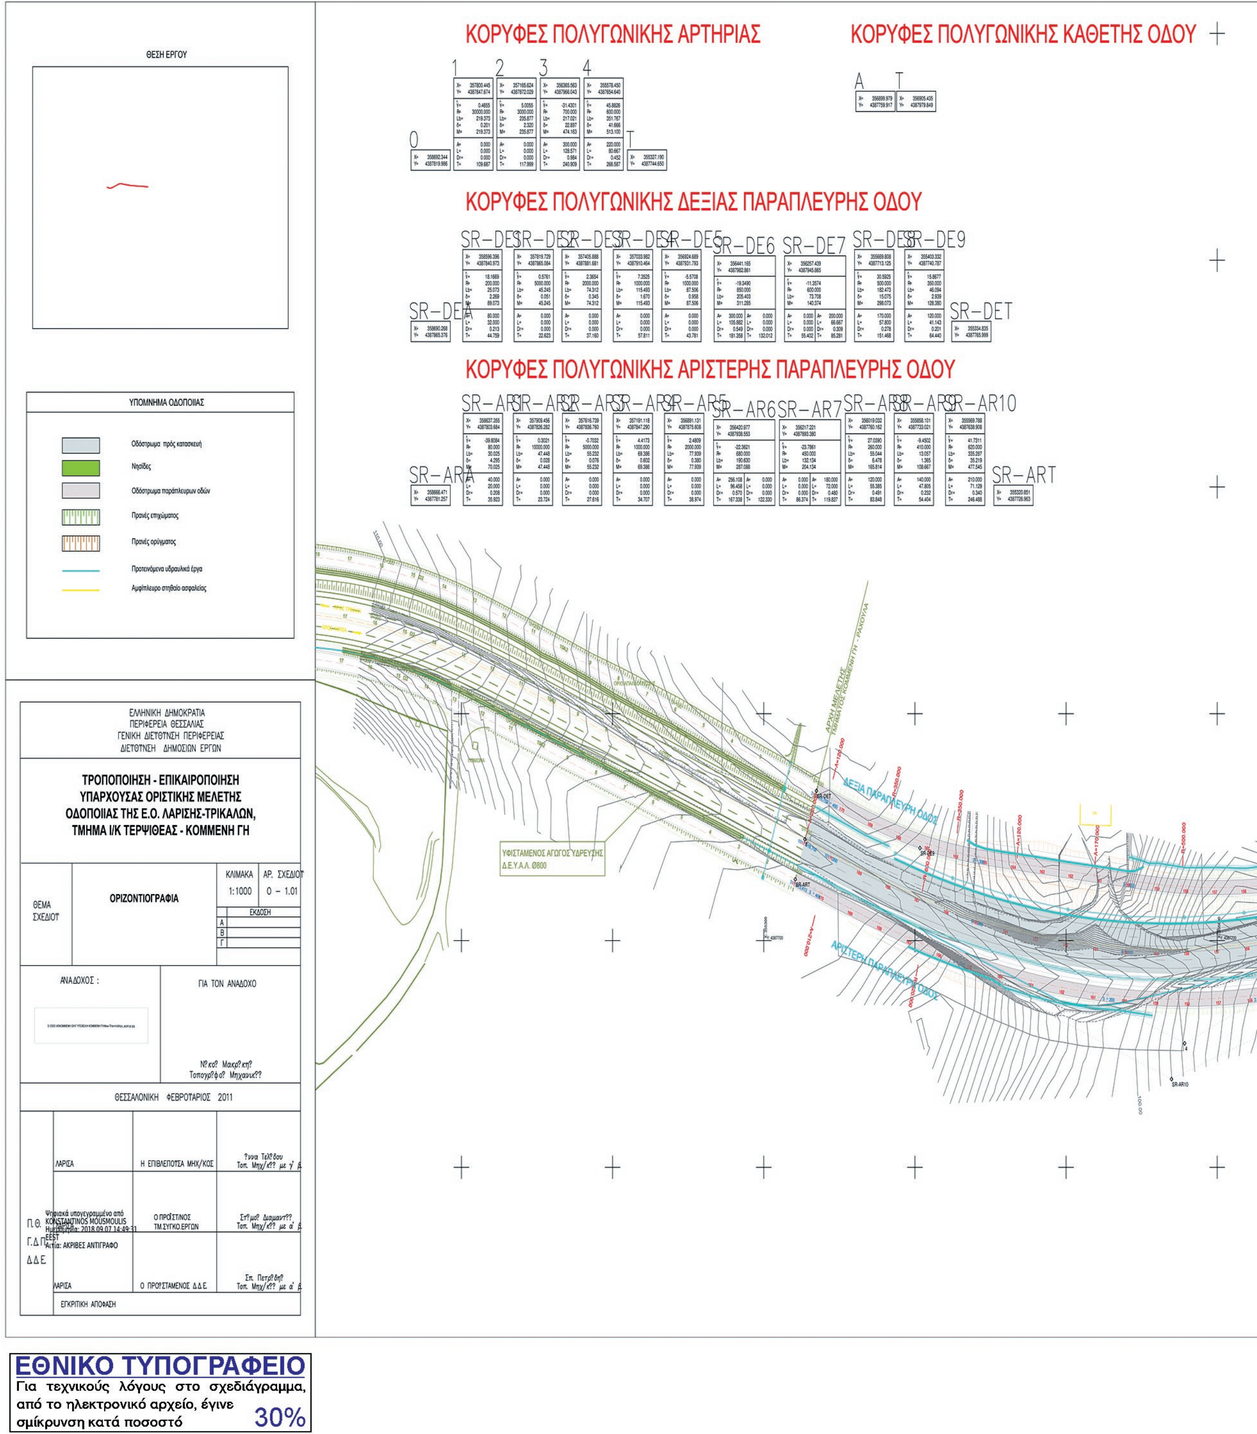


ΕΘΝΙΚΟ ΤΥΠΟΓΡΑΦΕΙΟ
Για τεχνικούς λόγους στο σχεδιάγραμμα, από το ηλεκτρονικό αρχείο, έγινε σμίκρυνση κατά ποσοστό 30%

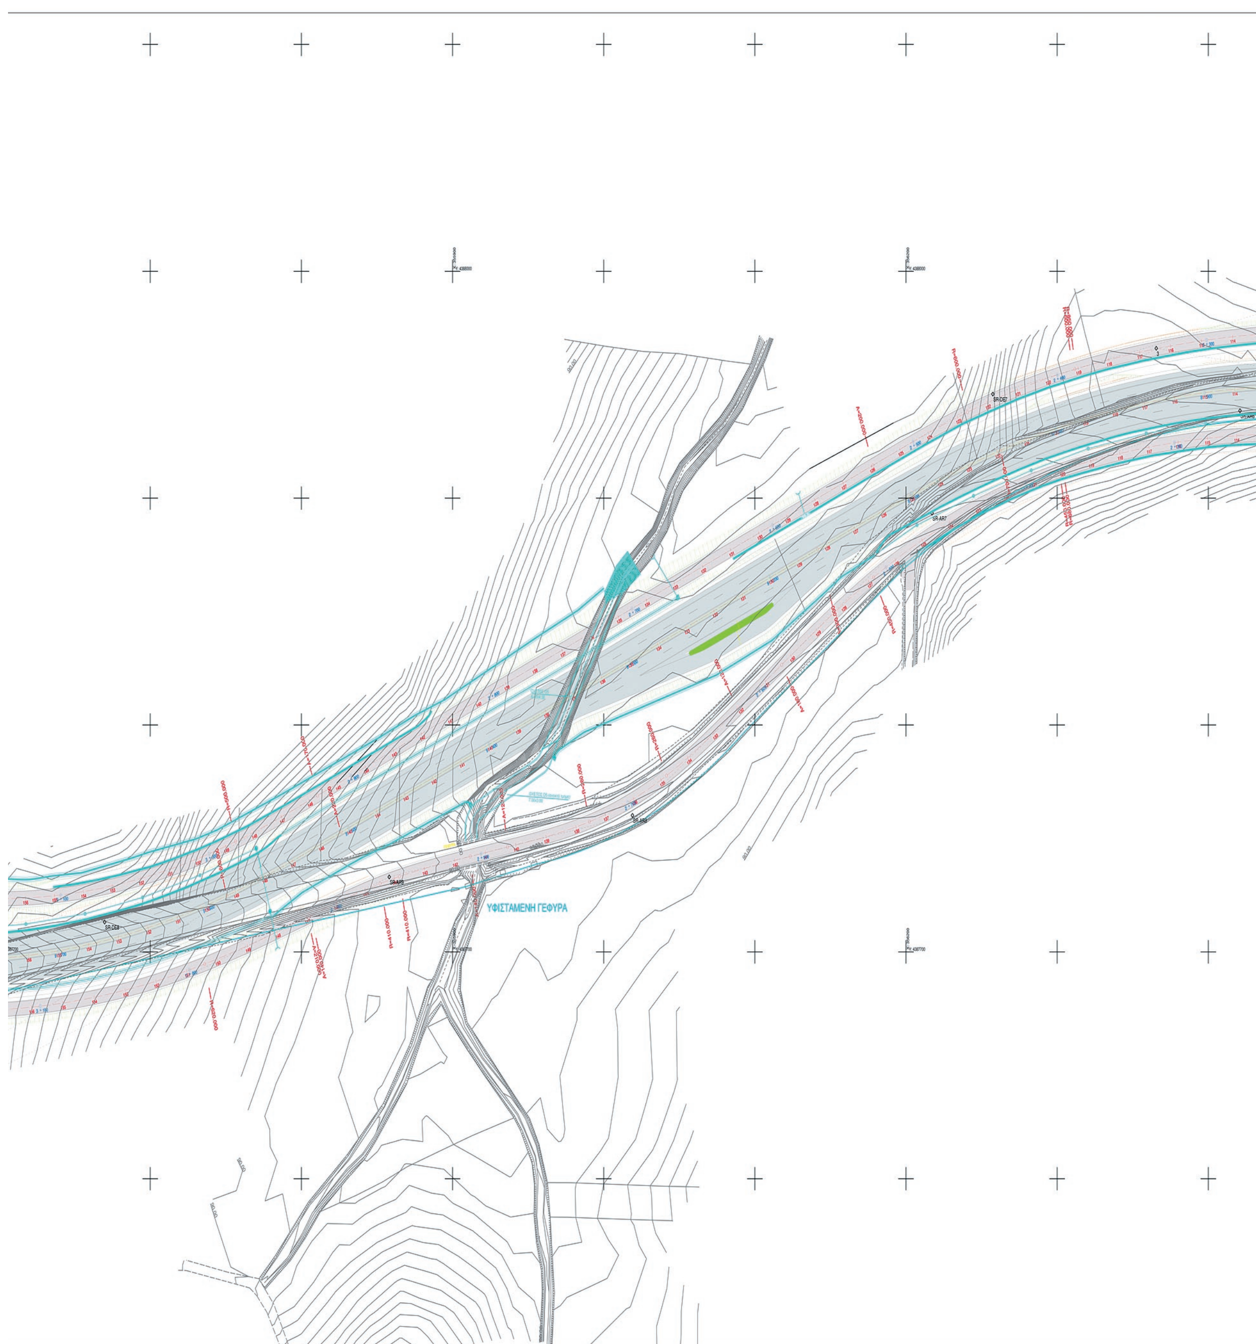

ΥΦΙΣΤΑΜΕΝΗ ΓΕΦΥΡΑ


ΚΑΤΩ ΔΙΑΒΑΣΗ Αν.9,00μ ΣΤΗ Χ.Θ.8+391.40

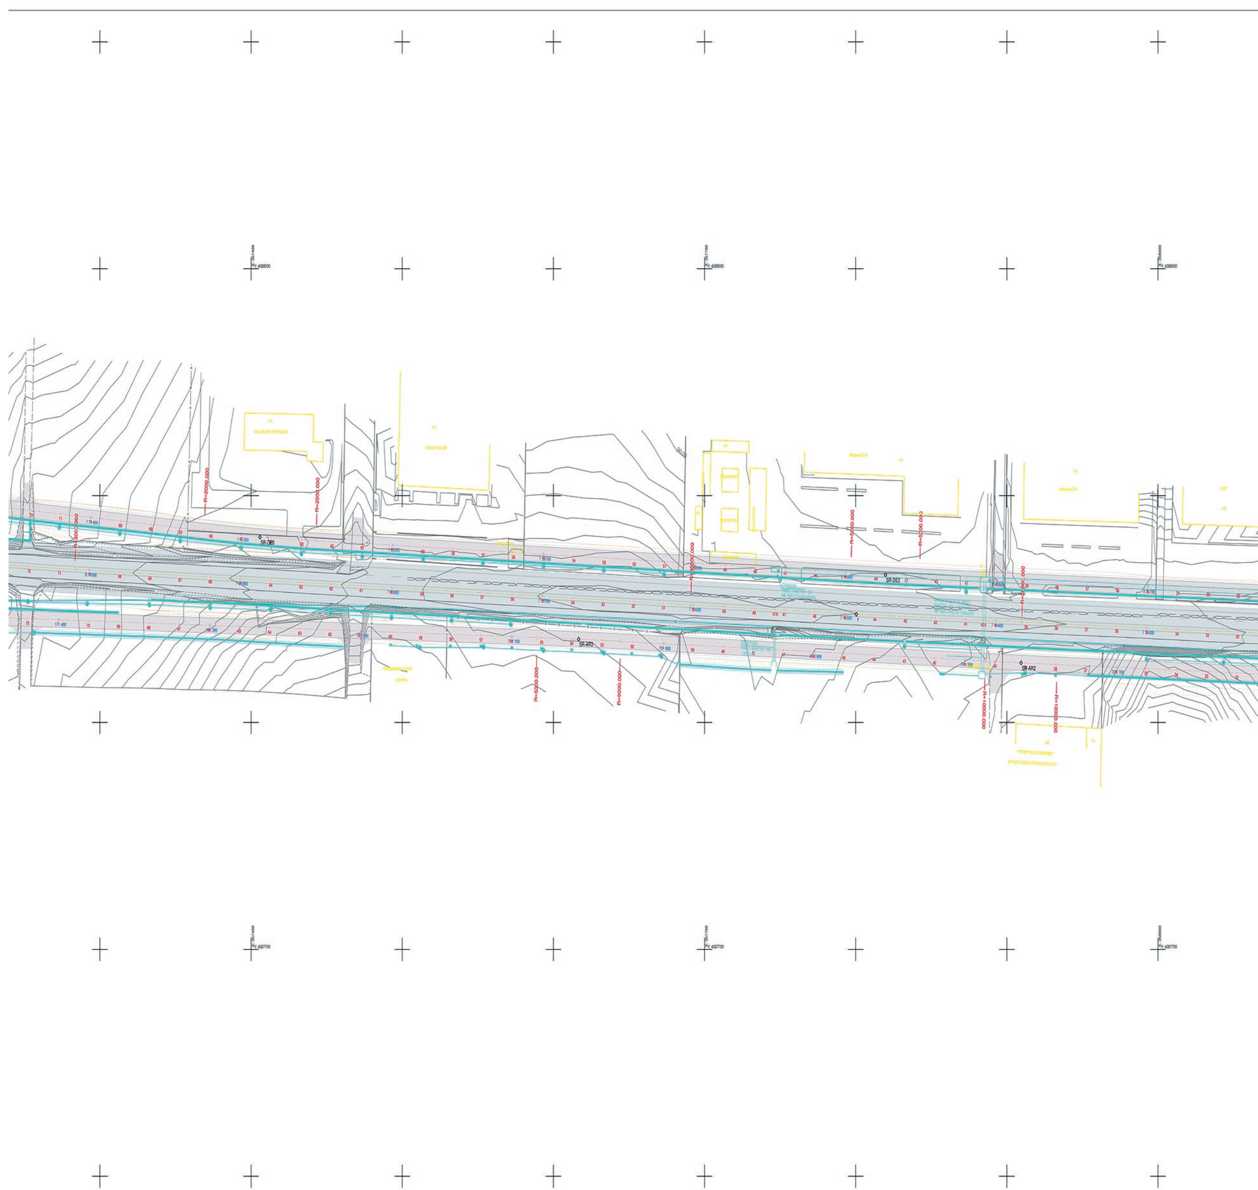

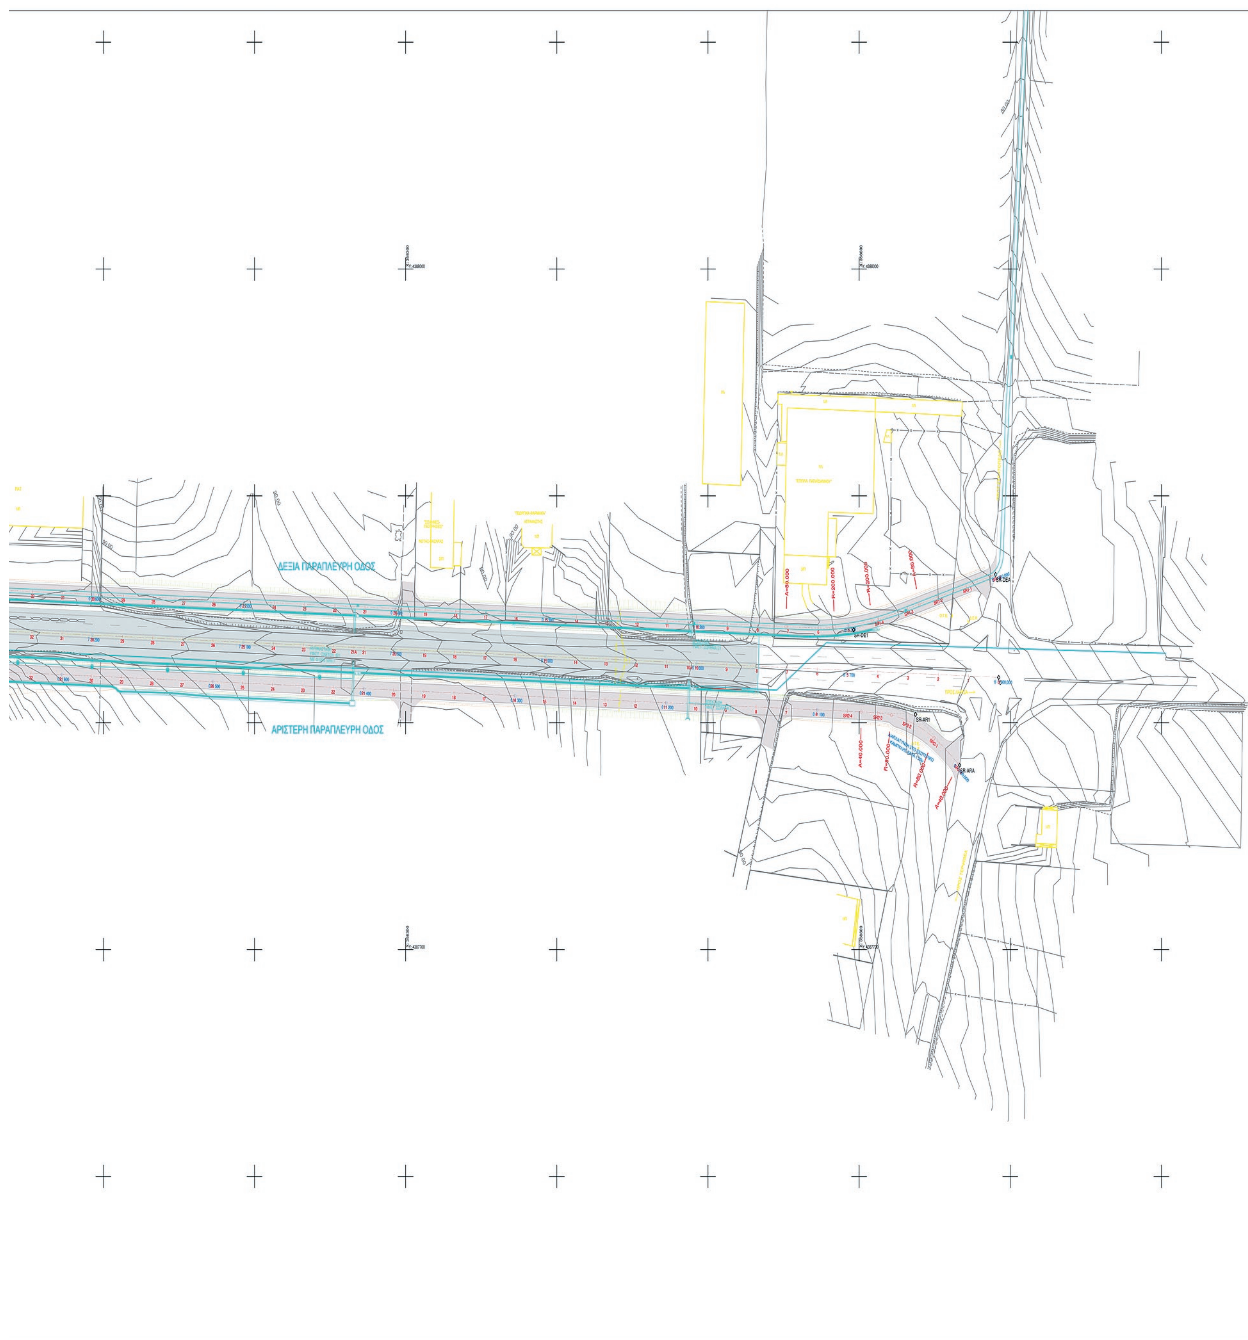
ΔΕΞΙΑ ΠΑΡΑΠΛΕΥΡΗ ΟΔΟΣ
ΑΡΙΣΤΕΡΗ ΠΑΡΑΠΛΕΥΡΗ ΟΔΟΣ

ΥΠΟΜΝΗΜΑ

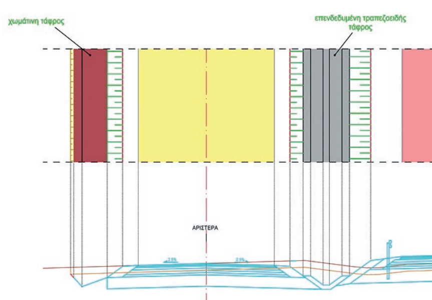

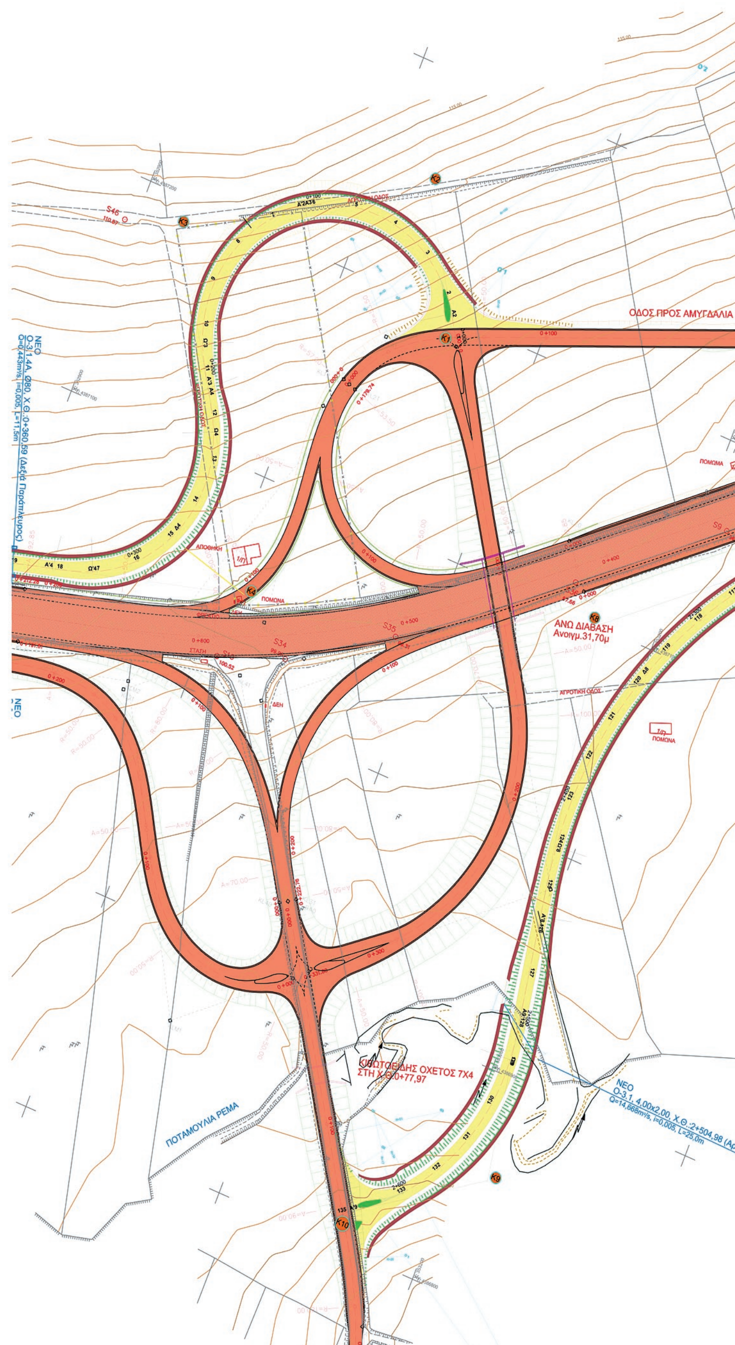

ΕΛΛΗΝΙΚΗ ΔΗΜΟΚΡΑΤΙΑ
ΠΕΡΙΦΕΡΕΙΑ ΘΕΣΣΑΛΙΑΣ
ΓΕΝΙΚΗ ΔΙΕΥΘΥΝΣΗ ΠΕΡΙΦΕΡΕΙΑΣ
ΔΙΕΥΘΥΝΣΗ ΔΗΜΟΣΙΩΝ ΕΡΓΩΝ

ΜΕΛΕΤΗ Ε.Ο. ΛΑΡΙΣΗΣ - ΤΡΙΚΑΛΩΝ

ΟΡΙΣΤΙΚΗ ΜΕΛΕΤΗ ΟΔΟΠΟΙΪΑΣ

ΤΜΗΜΑ: ΚΟΜΜΕΝΗ ΓΗ - ΡΑΧΟΥΛΑ (Χ.Θ 10+020 έως 12+074)

ΘΕΜΑ ΣΧΕΔΙΟΥ: ΟΡΙΖΟΝΤΙΟΓΡΑΦΙΑ
1. ΕΘΝΙΚΗ ΟΔΟΣ
2. ΔΕΞΙΑ ΠΑΡΑΠΛΕΥΡΟΣ
3. ΑΡΙΣΤΕΡΗ ΠΑΡΑΠΛΕΥΡΟΣ

ΚΛΙΜΑΚΑ	ΑΡ. ΣΧΕΔΙΟΥ
1:1000	2.1

	ΕΚΔΟΣΗ
Α	08/12/2008
Β	27/10/2009
Γ	

Κωδ. Μελέτης :

ΑΝΑΔΟΧΟΣ :
ΣΥΝΕΡΓ. ΓΡΑΦΕΙΑ ΜΕΛΕΤΩΝ

- ΚΩΝ/ΝΟΥ ΠΙΣΤΡΙΚΑ
- ΙΩΑΝ. ΓΚΕΚΑ
- ΠΑΝ. ΤΖΕΤΗ
- ΝΙΚ. ΛΙΝΑΡΔΟΥ
- "ΣΠΥΡΙΔΗ Α.-ΚΟΥΤΑΛΟΥ Β. Ο.Ε. ΥΕΤΟΣ "
- ΝΙΚ. ΓΕΩΡΓΟΠΟΥΛΟΥ

ΜΕΛΕΤΗ : ΓΡΑΦΕΙΟ ΜΕΛΕΤΩΝ ΚΩΝ/ΝΟΥ ΠΙΣΤΡΙΚΑ
Ταλιαδούρου 3 - 43100 Καρδίτσα
Τηλ. 2441029836, Fax: 2441070645
E-mail: pistrikask@tee.gr

συντάχθηκε	για το ΓΡΑΦΕΙΟ ΜΕΛΕΤΩΝ ΚΩΝ/ΝΟΥ ΠΙΣΤΡΙΚΑ
1. Κων/νος Πιστρίκας 2. Αιμιλία Πιστρίκα Πολ. Μηχανικοί	Κων/νος Πιστρίκας Πολ. Μηχανικός

ΚΑΡΔΙΤΣΑ ΟΚΤΩΒΡΙΟΣ 2009

Π.Θ. Γ.Δ.Π. Δ.Δ.Ε.	ΛΑΡΙΣΑ	Ο ΕΠΙΒΛΕΠΩΝ ΜΗΧ/ΚΟΣ	Γεώργιος Τάτσης Αγρ. Τοπογράφος με Β΄β.
	ΛΑΡΙΣΑ	Ο ΠΡΟΪΣΤ/ΝΟΣ ΤΜ. ΣΥΓΚ. ΕΡΓΩΝ	Στάμος Διαμαντάς Αγρ. Τοπογράφος με Α΄β.
	ΛΑΡΙΣΑ	Η ΠΡΟΪΣΤΑΜΕΝΗ Δ.Δ.Ε.	Βασιλική Δούδαλη Πολ. Μηχ/κός με Α΄β.
	ΕΓΚΡΙΤΙΚΗ ΑΠΟΦΑΣΗ		

ΕΘΝΙΚΟ ΤΥΠΟΓΡΑΦΕΙΟ
Για τεχνικούς λόγους στο σχεδιάγραμμα, από το ηλεκτρονικό αρχείο, έγινε σμίκρυνση κατά ποσοστό 30%



ΣΙΤΑΡΙ
ΠΡΟΣ ΤΡΙΚΑΛΑ
ΠΡΟΣ ΛΑΡΙΣΑ
ΠΟΤΑΜΟΥΛΙΑ ΡΕΜΑ
ΔΕΞΙΑ ΠΑΡΑΠΛΕΥΡΟΣ
K1 X = 355334.84 Y = 4387766.00
K2 X = 354991.52 Y = 4387892.36 β = 143.335° R = 420.00 ΚΔ = 22.76 ΑΑ' = 322.34 ΩΩ' = 215.20 L = 53.57 A = 150.00 ε = 0.28 ΚΑ = 166.04
K3 X Y β R ΚΔ ΑΑ' ΩΩ' L A ε ΚΑ
ΕΘΝΙΚΗ ΟΔΟΣ
K1 X = 355327.19 Y = 4387744.65
K2 X = 354970.91 Y = 4387872.28 β = 140.218° R = 420.00 ΚΔ = 27.65 ΑΑ' = 389.25 ΩΩ' = 193.99 L = 97.63 A = 202.50 ε = 0.95 ΚΑ = 201.10
K3 X Y β R ΚΔ ΑΑ' ΩΩ' L A ε ΚΑ
ΑΡΙΣΤΕΡΗ ΠΑΡΑΠΛΕΥΡΟΣ
K1 X = 355320.85 Y = 4387726.96
K2 X = 354965.68 Y = 4387850.13 β = 140.704° R = 395.00 ΚΔ = 24.70 ΑΑ' = 320.53 ΩΩ' = 221.29 L = 49.62 A = 140.00 ε = 0.26 ΚΑ = 165.93
K3 X Y β R ΚΔ ΑΑ' ΩΩ' L A ε ΚΑ

ΥΦΙΣΤΑΜΕΝΟΣ ΑΓΩΓΟΣ ΥΔΡΕΥΣΗΣ
Δ.Ε.Υ.Α.Λ. Ø800

ΧΩΜΑΤΟΔΡΟΜΟΣ

S57
108.96


S56

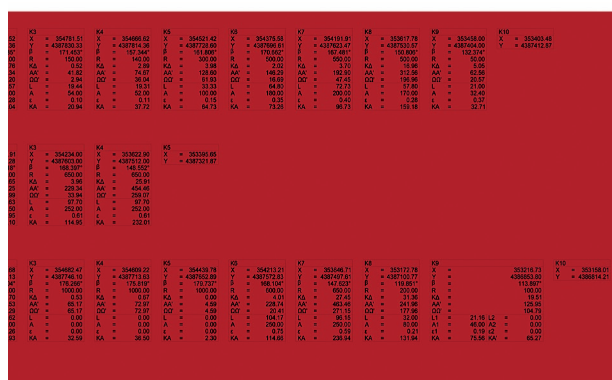


	K3			K4			K5			K6			K7			K8			K9			K10		
.52	X	=	354781.51	X	=	354666.62	X	=	354521.42	X	=	354375.58	X	=	354191.91	X	=	353617.78	X	=	353458.00	X	=	353403.48
.36	Y	=	4387830.33	Y	=	4387814.36	Y	=	4387728.60	Y	=	4387696.61	Y	=	4387623.47	Y	=	4387530.57	Y	=	4387404.00	Y	=	4387412.87
35°	β	=	171.453°	β	=	157.344°	β	=	161.806°	β	=	170.662°	β	=	167.481°	β	=	150.806°	β	=	132.374°			
.00	R	=	150.00	R	=	140.00	R	=	300.00	R	=	500.00	R	=	550.00	R	=	500.00	R	=	50.00			
.76	ΚΔ	=	0.52	ΚΔ	=	2.89	ΚΔ	=	3.98	ΚΔ	=	2.02	ΚΔ	=	3.70	ΚΔ	=	16.96	ΚΔ	=	5.05			
.34	ΑΑ'	=	41.82	ΑΑ'	=	74.67	ΑΑ'	=	128.60	ΑΑ'	=	146.29	ΑΑ'	=	192.90	ΑΑ'	=	312.56	ΑΑ'	=	62.56			
.20	ΩΩ'	=	2.94	ΩΩ'	=	36.04	ΩΩ'	=	61.93	ΩΩ'	=	16.69	ΩΩ'	=	47.45	ΩΩ'	=	196.96	ΩΩ'	=	20.57			
.57	L	=	19.44	L	=	19.31	L	=	33.33	L	=	64.80	L	=	72.73	L	=	57.80	L	=	21.00			
.00	A	=	54.00	A	=	52.00	A	=	100.00	A	=	180.00	A	=	200.00	A	=	170.00	A	=	32.40			
.28	ε	=	0.10	ε	=	0.11	ε	=	0.15	ε	=	0.35	ε	=	0.40	ε	=	0.28	ε	=	0.37			
.04	ΚΑ	=	20.94	ΚΑ	=	37.72	ΚΑ	=	64.73	ΚΑ	=	73.26	ΚΑ	=	96.73	ΚΑ	=	159.18	ΚΑ	=	32.71			


	K3			K4			K5		
.91	X	=	354234.00	X	=	353622.90	X	=	353395.65
.28	Y	=	4387603.00	Y	=	4387512.00	Y	=	4387321.87
18°	β	=	168.397°	β	=	148.552°			
.00	R	=	650.00	R	=	650.00			
.65	ΚΔ	=	3.96	ΚΔ	=	25.91			
.25	ΑΑ'	=	229.34	ΑΑ'	=	454.46			
.99	ΩΩ'	=	33.94	ΩΩ'	=	259.07			
.63	L	=	97.70	L	=	97.70			
.50	A	=	252.00	A	=	252.00			
.95	ε	=	0.61	ε	=	0.61			
.10	ΚΑ	=	114.95	ΚΑ	=	232.01			


	K3			K4			K5			K6			K7			K8			K9						K10		
.68	X	=	354682.47	X	=	354609.22	X	=	354439.78	X	=	354213.21	X	=	353646.71	X	=	353172.78	X	=				353216.73	X	=	353158.01
.13	Y	=	4387746.10	Y	=	4387713.63	Y	=	4387652.89	Y	=	4387572.83	Y	=	4387497.61	Y	=	4387100.77	Y	=				4386853.80	Y	=	4386814.21
4°	β	=	176.266°	β	=	175.819°	β	=	179.737°	β	=	168.104°	β	=	147.623°	β	=	119.851°	β	=				113.897°			
.00	R	=	1000.00	R	=	1000.00	R	=	1000.00	R	=	600.00	R	=	650.00	R	=	200.00	R	=				100.00			
.70	ΚΔ	=	0.53	ΚΔ	=	0.67	ΚΔ	=	0.00	ΚΔ	=	4.01	ΚΔ	=	27.45	ΚΔ	=	31.36	ΚΔ	=				19.51			
.53	ΑΑ'	=	65.17	ΑΑ'	=	72.97	ΑΑ'	=	4.59	ΑΑ'	=	228.74	ΑΑ'	=	463.46	ΑΑ'	=	241.96	ΑΑ'	=				125.95			
.29	ΩΩ'	=	65.17	ΩΩ'	=	72.97	ΩΩ'	=	4.59	ΩΩ'	=	20.41	ΩΩ'	=	271.15	ΩΩ'	=	177.96	ΩΩ'	=				104.79			
.62	L	=	0.00	L	=	0.00	L	=	0.00	L	=	104.17	L	=	96.15	L	=	32.00	L1	=	21.16	L2	=	0.00			
.00	A	=	0.00	A	=	0.00	A	=	0.00	A	=	250.00	A	=	250.00	A	=	80.00	A1	=	46.00	A2	=	0.00			
.26	ε	=	0.00	ε	=	0.00	ε	=	0.00	ε	=	0.75	ε	=	0.59	ε	=	0.21	ε1	=	0.19	ε2	=	0.00			
.93	ΚΑ	=	32.59	ΚΑ	=	36.50	ΚΑ	=	2.30	ΚΑ	=	114.66	ΚΑ	=	236.94	ΚΑ	=	131.94	ΚΑ	=	75.56	ΚΑ'	=	65.27			

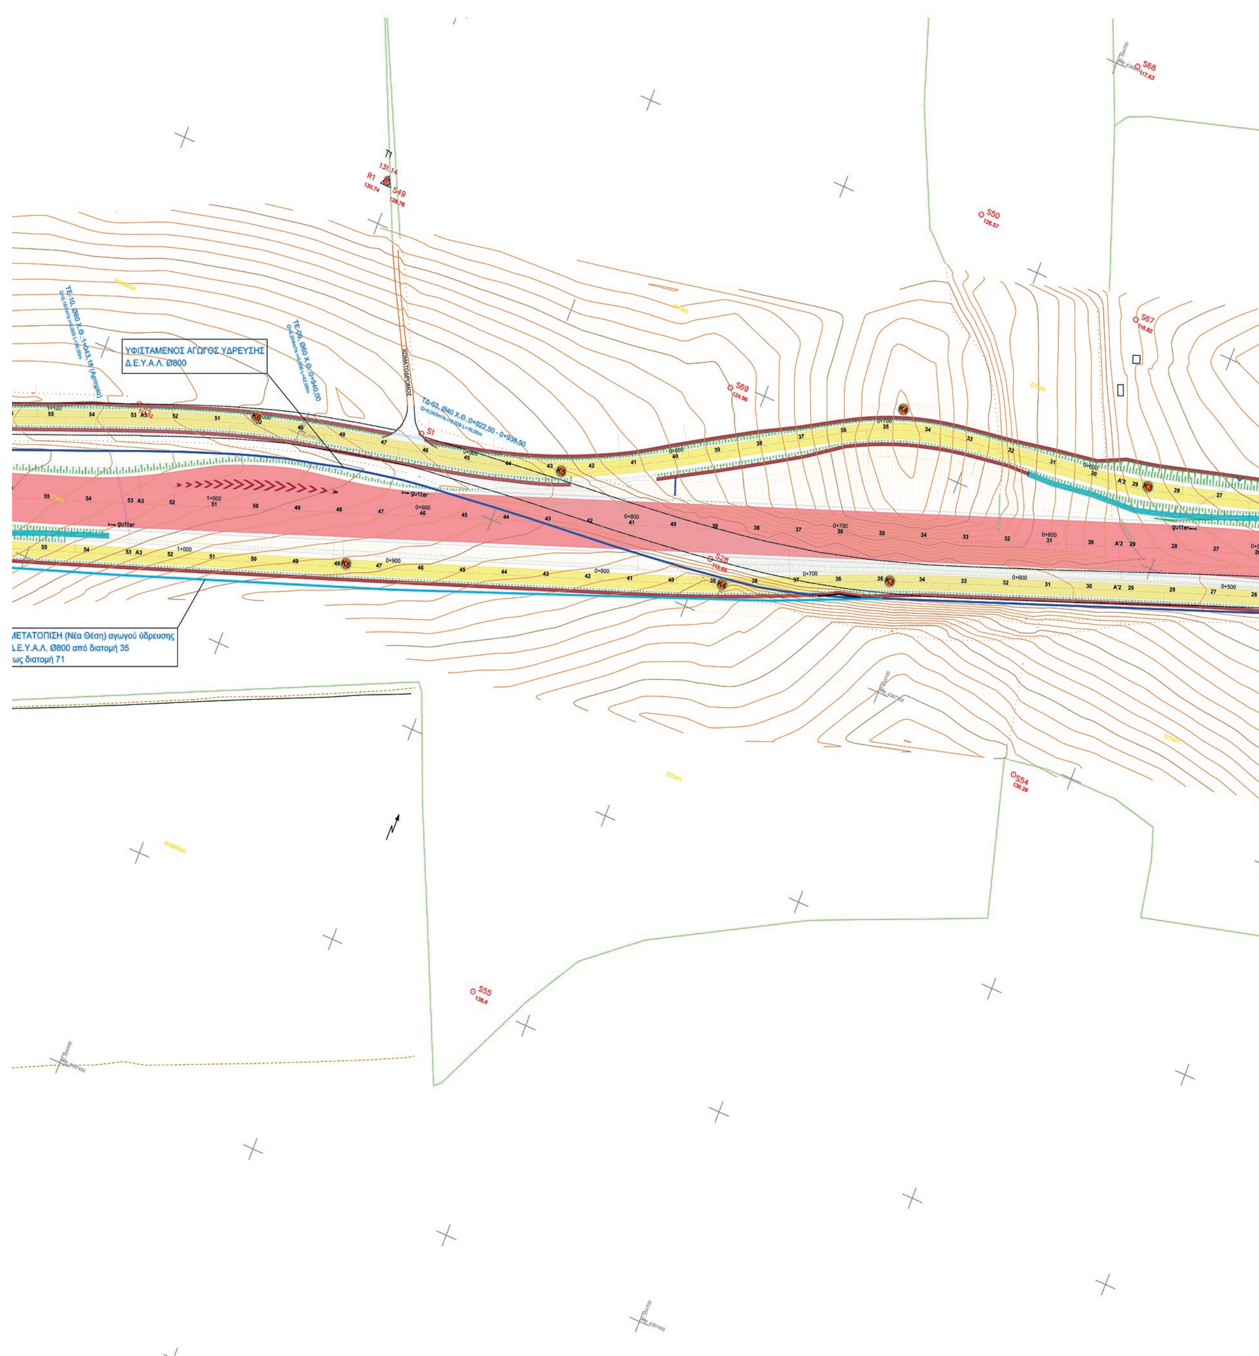

ΥΦΙΣΤΑΜΕΝΟΣ ΑΓΩΓΟΣ ΥΔΡΕΥΣΗΣ
Δ.Ε.Υ.Α.Λ. Ø800
ΤΕ-10, Ø60 Χ.Θ.:1+043,18 (Αρτηρία)
ΤΕ-09, Ø60 Χ.Θ.:0+940,00
ΧΩΜΑΤΟΔΡΟΜΟΣ
ΤΔ-03, Ø40 Χ.Θ.:0+922,50 - 0+938,50
gutter
ΜΕΤΑΤΟΠΙΣΗ (Νέα Θέση) αγωγού ύδρευσης
Δ.Ε.Υ.Α.Λ. Ø800 από διατομή 35
έως διατομή 71

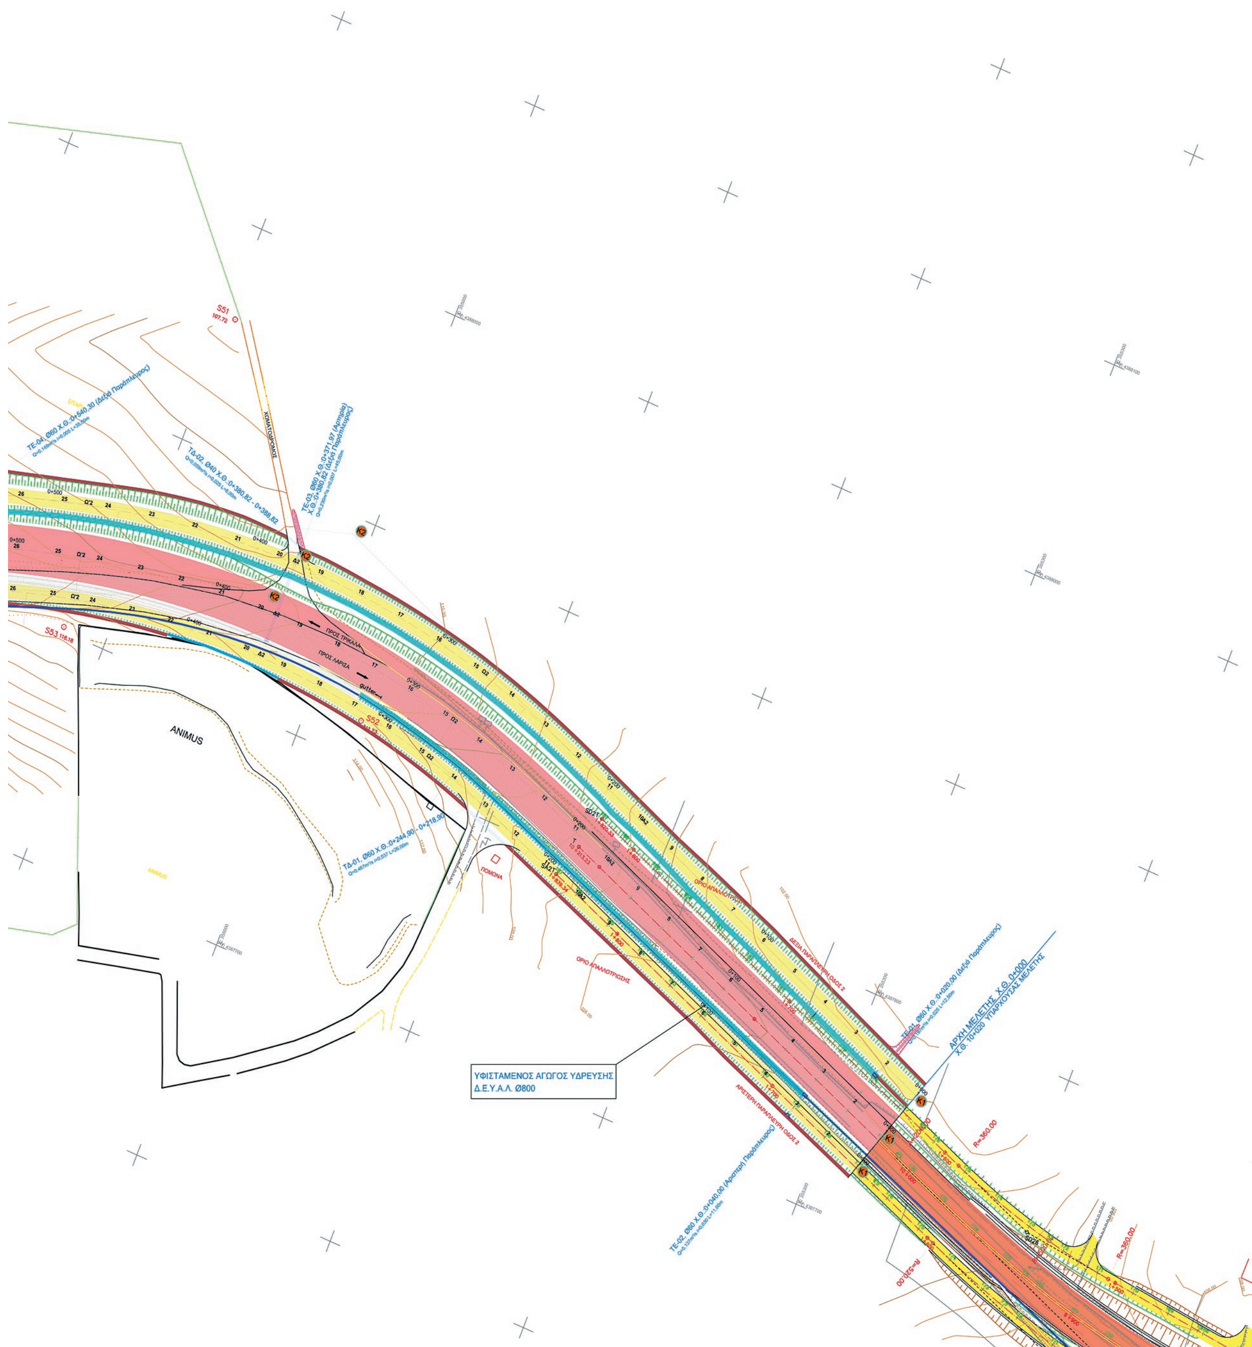
ANIMUS
ΠΟΜΟΝΑ
ΟΡΙΟ ΑΠΑΛΛΟΤΡΙΩΣΗΣ
ΥΦΙΣΤΑΜΕΝΟΣ ΑΓΩΓΟΣ ΥΔΡΕΥΣΗΣ
Δ.Ε.Υ.Α.Λ. Ø800
ΑΡΧΗ ΜΕΛΕΤΗΣ Χ.Θ. 0+000
Χ.Θ. 10+020 ΥΠΑΡΧΟΥΣΑΣ ΜΕΛΕΤΗΣ
S51
S52
S53

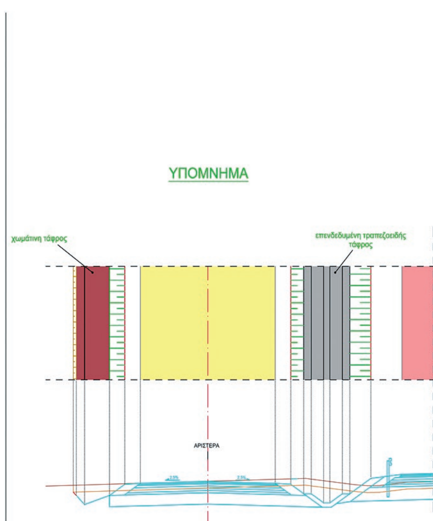

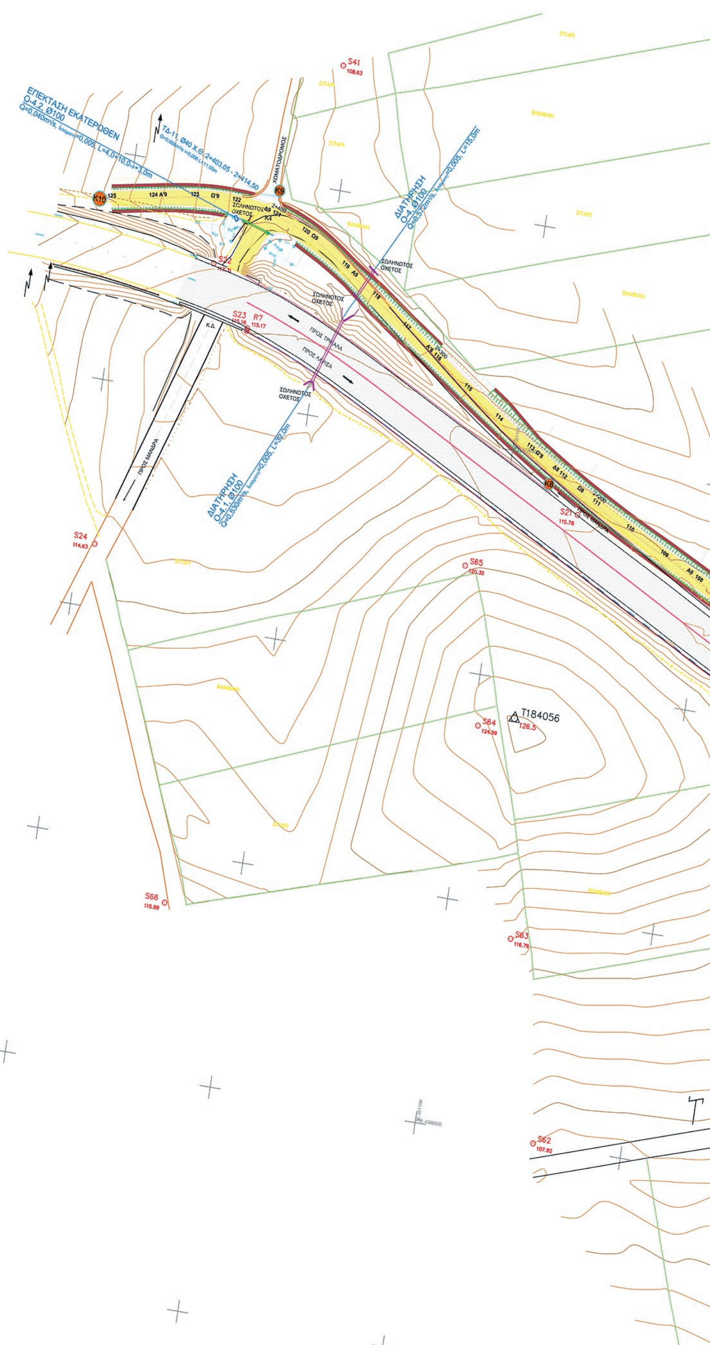

ΕΛΛΗΝΙΚΗ ΔΗΜΟΚΡΑΤΙΑ
ΠΕΡΙΦΕΡΕΙΑ ΘΕΣΣΑΛΙΑΣ
ΓΕΝΙΚΗ ΔΙΕΥΘΥΝΣΗ ΠΕΡΙΦΕΡΕΙΑΣ
ΔΙΕΥΘΥΝΣΗ ΔΗΜΟΣΙΩΝ ΕΡΓΩΝ

ΜΕΛΕΤΗ Ε.Ο. ΛΑΡΙΣΗΣ - ΤΡΙΚΑΛΩΝ

ΟΡΙΣΤΙΚΗ ΜΕΛΕΤΗ ΟΔΟΠΟΙΪΑΣ

ΤΜΗΜΑ: ΡΑΧΟΥΛΑ -ΜΑΝΔΡΑ (Χ.Θ 12+427 έως 14+781)

ΘΕΜΑ ΣΧΕΔΙΟΥ: ΟΡΙΖΟΝΤΙΟΓΡΑΦΙΑ
1. ΔΕΞΙΑ ΠΑΡΑΠΛΕΥΡΟΣ

ΚΛΙΜΑΚΑ	ΑΡ. ΣΧΕΔΙΟΥ
1:1000	2.2

	ΕΚΔΟΣΗ
Α	08/12/2008
Β	27/10/2009
Γ	

Κωδ. Μελέτης :

ΑΝΑΔΟΧΟΣ :
ΣΥΝΕΡΓ. ΓΡΑΦΕΙΑ ΜΕΛΕΤΩΝ

- ΚΩΝ/ΝΟΥ ΠΙΣΤΡΙΚΑ
- ΙΩΑΝ. ΓΚΕΚΑ
- ΠΑΝ. ΤΖΕΤΗ
- ΝΙΚ. ΛΙΝΑΡΔΟΥ
- "ΣΠΥΡΙΔΗ Α.-ΚΟΥΤΑΛΟΥ Β. Ο.Ε. ΥΕΤΟΣ "
- ΝΙΚ. ΓΕΩΡΓΟΠΟΥΛΟΥ

ΜΕΛΕΤΗ : ΓΡΑΦΕΙΟ ΜΕΛΕΤΩΝ ΚΩΝ/ΝΟΥ ΠΙΣΤΡΙΚΑ
Ταλιαδούρου 3 - 43100 Καρδίτσα
Τηλ. 2441029836, Fax: 2441070645
E-mail: pistrikask@tee.gr

συντάχθηκε	για το ΓΡΑΦΕΙΟ ΜΕΛΕΤΩΝ ΚΩΝ/ΝΟΥ ΠΙΣΤΡΙΚΑ
1. Κων/νος Πιστρίκας 2. Αιμιλία Πιστρίκα Πολ. Μηχανικοί	Κων/νος Πιστρίκας Πολ. Μηχανικός


ΚΑΡΔΙΤΣΑ ΟΚΤΩΒΡΙΟΣ 2009

Π.Θ. Γ.Δ.Π. Δ.Δ.Ε.			
	ΛΑΡΙΣΑ	Ο ΕΠΙΒΛΕΠΩΝ ΜΗΧ/ΚΟΣ	Γεώργιος Τάσης Αγρ. Τοπογράφος με Β΄β.
	ΛΑΡΙΣΑ	Ο ΠΡΟΪΣΤ/ΝΟΣ ΤΜ. ΣΥΓΚ. ΕΡΓΩΝ	Στάμος Διαμαντάς Αγρ. Τοπογράφος με Α΄β.
	ΛΑΡΙΣΑ	Η ΠΡΟΪΣΤΑΜΕΝΗ Δ.Δ.Ε.	Βασιλική Δούδαλη Πολ. Μηχ/κός με Α΄β.
	ΕΓΚΡΙΤΙΚΗ ΑΠΟΦΑΣΗ		


Ψηφιακά υπογεγραμμένο από KONSTANTINOS MOUSMOULIS
Ημερομηνία: 2018.09.07 14:54:47 EEST
Αιτία: ΑΚΡΙΒΕΣ ΑΝΤΙΓΡΑΦΟ

ΕΘΝΙΚΟ ΤΥΠΟΓΡΑΦΕΙΟ
Για τεχνικούς λόγους στο σχεδιάγραμμα, από το ηλεκτρονικό αρχείο, έγινε σμίκρυνση κατά ποσοστό 30%


ΧΩΜΑΤΟΔΡΟΜΟΣ
ΧΩΜΑΤΟΔΡΟΜΟΣ
ΤΔ-09, Ø40 Χ.Θ.:1+582,10 - 1+571,10
Q=0,086m³/s i=0,011 L=11,00m
<--ΠΡΟΣ ΤΡΙΚΑΛΑ
ΣΤΗΘΑΙΑ ΑΣΦΑΛΕΙΑΣ
ΣΤΗΘΑΙΑ ΑΣΦΑΛΕΙΑΣ
ΣΤΗΘΑΙΑ ΑΣΦΑΛΕΙΑΣ
ΟΔΟΣ ΠΡΟΣ ΜΑΝΔΡΑ
ΠΟΜΩΝΑ
ΑΓΡΟΤΙΚΗ ΟΔΟΣ
ΑΓΡΟΤΙΚΗ ΟΔΟΣ
ΕΞΟΔΟΣ ΑΠΟ ΜΑΝΔΡΑ ΠΡΟΣ ΛΑΡΙΣΑ -->
ΕΞΟΔΟΣ ΠΡΟΣ ΛΑΡΙΣΑ
ΓΕΩΤΡΗΣΗ
S20
S19
S17
105,19
S18
107,04
S61
S60
103,75
S59
104,02
ΣΙΤΑΡΙ
ΒΑΜΒΑΚΙ
ΚΕΡΣΟ

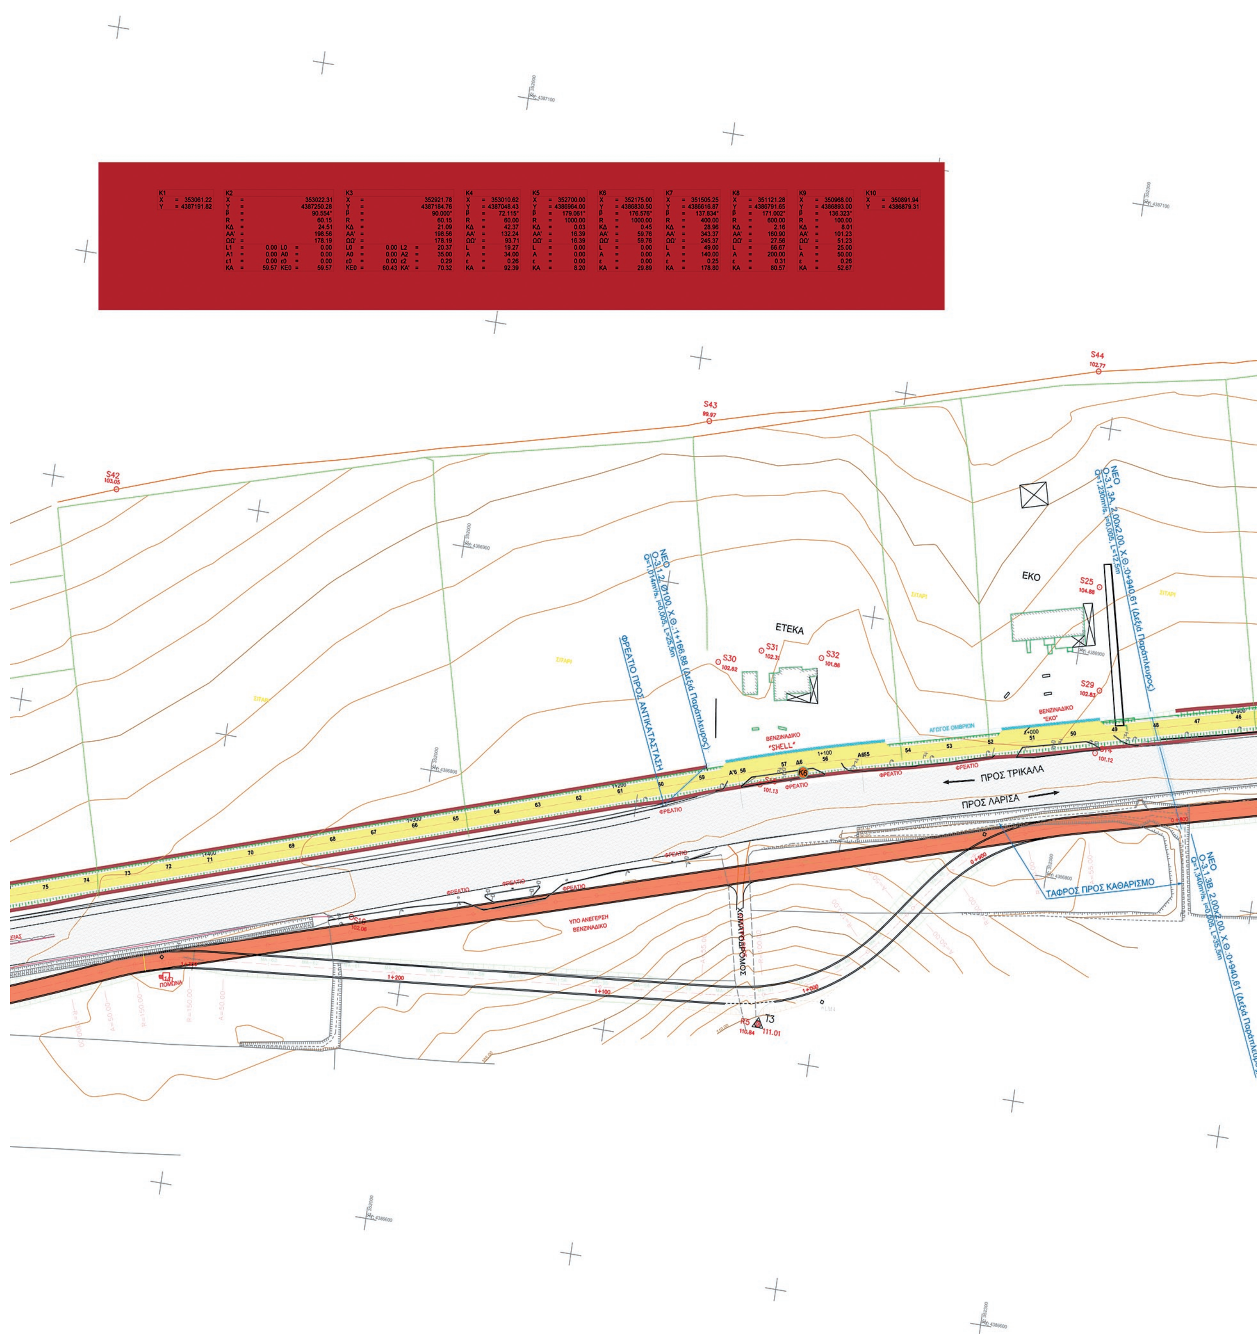

	K1	K2	K3	K4	K5	K6	K7	K8	K9	K10
X	353061.22	353022.31	352921.78	353010.62	352700.00	352175.00	351505.25	351121.28	350968.00	350891.94
Y	4387191.82	4387250.28	4387184.76	4387048.43	4386964.00	4386830.50	4386616.87	4386791.65	4386893.00	4386879.31
β		90.554°	90.000°	72.115°	179.061°	176.576°	137.834°	171.002°	136.323°	
R		60.15	60.15	60.00	1000.00	1000.00	400.00	600.00	100.00	
ΚΔ		24.51	21.09	42.37	0.03	0.45	28.96	2.16	8.01	
ΑΑ'		198.56	198.56	132.24	16.39	59.76	343.37	160.90	101.23	
ΩΩ'		178.19	178.19	93.71	16.39	59.76	245.37	27.56	51.23	
L		L1 = 0.00, L0 = 0.00	L0 = 0.00, L2 = 20.37	19.27	0.00	0.00	49.00	66.67	25.00	
A		A1 = 0.00, A0 = 0.00	A0 = 0.00, A2 = 35.00	34.00	0.00	0.00	140.00	200.00	50.00	
ε		ε1 = 0.00, ε0 = 0.00	ε0 = 0.00, ε2 = 0.29	0.26	0.00	0.00	0.25	0.31	0.26	
KA		KA = 59.57, KE0 = 59.57	KE0 = 60.43, KA' = 70.32	92.39	8.20	29.89	178.80	80.57	52.67	

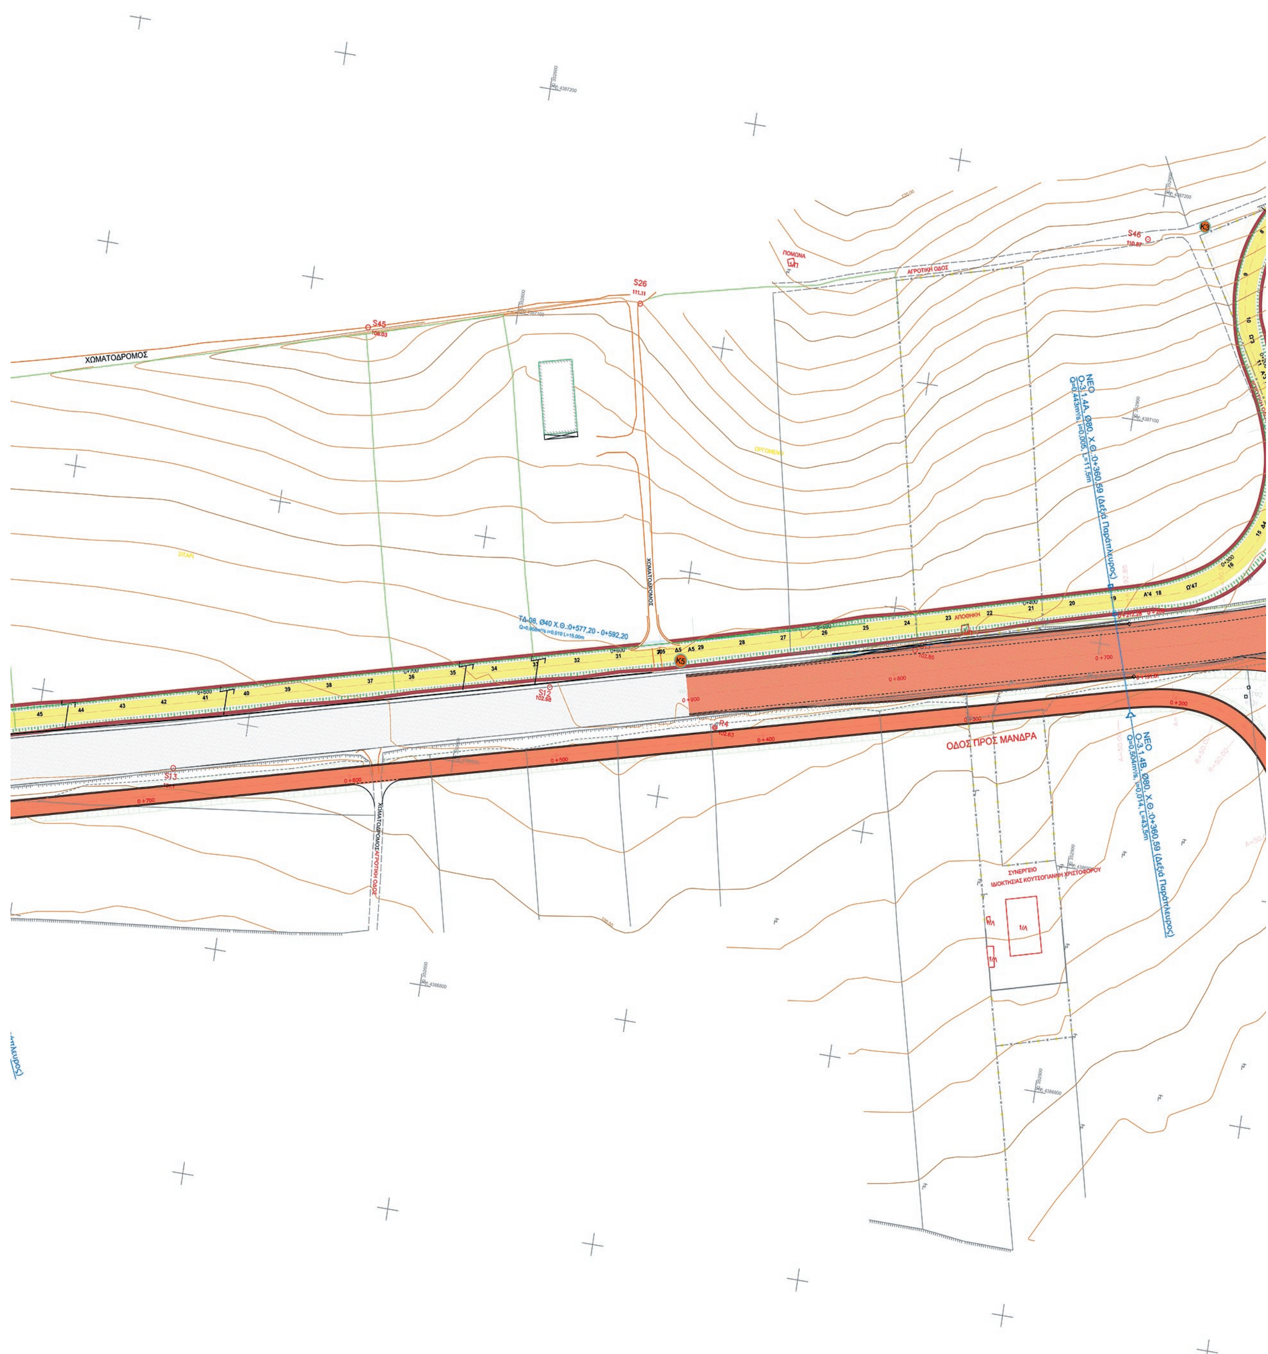
ΧΩΜΑΤΟΔΡΟΜΟΣ
S45
S26
ΠΟΜΩΝΑ
ΑΓΡΟΤΙΚΗ ΟΔΟΣ
S46
ΝΕΟ
Ο-3.1.4Α, Ø80, Χ.Θ.:0+360,59 (Δεξιά Παράπλευρος)
Q=0,443m³/s, i=0,005, L=11,5m
ΧΩΜΑΤΟΔΡΟΜΟΣ
ΤΔ-08, Ø40 Χ.Θ.:0+577,20 - 0+592,20
Q=0,008m³/s i=0,010 L=15,00m
ΑΠΟΘΗΚΗ
K5
S12
102.98
R4
0+900
0+800
0+700
0+500
0+400
0+300
0+200
S13
0+600
0+700
ΟΔΟΣ ΠΡΟΣ ΜΑΝΔΡΑ
ΝΕΟ
Ο-3.1.4Β, Ø80, Χ.Θ.:0+360,59 (Δεξιά Παράπλευρος)
Q=0,504m³/s, i=0,014, L=43,5m
ΣΥΝΕΡΓΕΙΟ
ΙΔΙΟΚΤΗΣΙΑΣ ΚΟΥΤΣΟΓΙΑΝΝΗ ΧΡΙΣΤΟΦΟΡΟΥ
1/Λ


ΟΔΟΣ ΠΡΟΣ ΑΜΥΓΔΑΛΙΑ
ΠΡΟΣ ΤΡΙΚΑΛΑ
ΠΡΟΣ ΛΑΡΙΣΑ
ΑΝΩ ΔΙΑΒΑΣΗ
Ανοιγμ.31,70μ
ΑΓΡΟΤΙΚΗ ΟΔΟΣ
ΠΟΜΟΝΑ
ΑΠΟΘΗΚΗ
ΠΟΤΑΜΟΥΛΙΑ ΡΕΜΑ
ΚΙΒΩΤΟΕΙΔΗΣ ΟΧΕΤΟΣ 7Χ4
ΣΤΗ Χ.Θ.0+77,97
ΝΕΟ
Ο-3.1, 4.00x2.00, Χ.Θ.:2+504,98 (Αριστερή Παράπλευρος)
ΠΟΤΑΜΟΥΛΙΑ ΡΕΜΑ



ΕΘΝΙΚΟ ΤΥΠΟΓΡΑΦΕΙΟ

Το Εθνικό Τυπογραφείο αποτελεί δημόσια υπηρεσία υπαγόμενη στο Υπουργείο Διοικητικής Ανασυγκρότησης και έχει την ευθύνη τόσο για τη σύνταξη, διαχείριση, εκτύπωση και κυκλοφορία των Φύλλων της Εφημερίδας της Κυβερνήσεως (ΦΕΚ), όσο και για την κάλυψη των εκτυπωτικών - εκδοτικών αναγκών του δημοσίου και του ευρύτερου δημόσιου τομέα (ν. 3469/2006/Α΄ 131 και π.δ. 29/2018/Α΄58).

1. ΦΥΛΛΟ ΤΗΣ ΕΦΗΜΕΡΙΔΑΣ ΤΗΣ ΚΥΒΕΡΝΗΣΕΩΣ (ΦΕΚ)

• Τα **ΦΕΚ σε ηλεκτρονική μορφή** διατίθενται δωρεάν στο **www.et.gr**, την επίσημη ιστοσελίδα του Εθνικού Τυπογραφείου. Όσα ΦΕΚ δεν έχουν ψηφιοποιηθεί και καταχωριστεί στην ανωτέρω ιστοσελίδα, ψηφιοποιούνται και αποστέλλονται επίσης δωρεάν με την υποβολή αίτησης, για την οποία αρκεί η συμπλήρωση των αναγκαίων στοιχείων σε ειδική φόρμα στον ιστότοπο www.et.gr.

• Τα **ΦΕΚ σε έντυπη μορφή** διατίθενται σε μεμονωμένα φύλλα είτε απευθείας από το Τμήμα Πωλήσεων και Συνδρομητών, είτε ταχυδρομικά με την αποστολή αιτήματος παραγγελίας μέσω των ΚΕΠ, είτε με ετήσια συνδρομή μέσω του Τμήματος Πωλήσεων και Συνδρομητών. Το κόστος ενός ασπρόμαυρου ΦΕΚ από 1 έως 16 σελίδες είναι 1,00 €, αλλά για κάθε επιπλέον οκτασέλιδο (ή μέρος αυτού) προσαυξάνεται κατά 0,20 €. Το κόστος ενός έγχρωμου ΦΕΚ από 1 έως 16 σελίδες είναι 1,50 €, αλλά για κάθε επιπλέον οκτασέλιδο (ή μέρος αυτού) προσαυξάνεται κατά 0,30 €. Το τεύχος Α.Σ.Ε.Π. διατίθεται δωρεάν.

• **Τρόποι αποστολής κειμένων προς δημοσίευση:**

Α. Τα κείμενα προς δημοσίευση στο ΦΕΚ, από τις υπηρεσίες και τους φορείς του δημοσίου, αποστέλλονται ηλεκτρονικά στη διεύθυνση **webmaster.et@et.gr** με χρήση προηγμένης ψηφιακής υπογραφής και χρονοσήμανσης.

Β. Κατ' εξαίρεση, όσοι πολίτες δεν διαθέτουν προηγμένη ψηφιακή υπογραφή μπορούν είτε να αποστέλλουν ταχυδρομικά, είτε να καταθέτουν με εκπρόσωπό τους κείμενα προς δημοσίευση εκτυπωμένα σε χαρτί στο Τμήμα Παραλαβής και Καταχώρισης Δημοσιευμάτων.

• Πληροφορίες, σχετικά με την αποστολή/κατάθεση εγγράφων προς δημοσίευση, την ημερήσια κυκλοφορία των Φ.Ε.Κ., με την πώληση των τευχών και με τους ισχύοντες τιμοκαταλόγους για όλες τις υπηρεσίες μας, περιλαμβάνονται στον ιστότοπο (www.et.gr). Επίσης μέσω του ιστότοπου δίδονται πληροφορίες σχετικά με την πορεία δημοσίευσης των εγγράφων, με βάση τον Κωδικό Αριθμό Δημοσιεύματος (ΚΑΔ). Πρόκειται για τον αριθμό που εκδίδει το Εθνικό Τυπογραφείο για όλα τα κείμενα που πληρούν τις προϋποθέσεις δημοσίευσης.

2. ΕΚΤΥΠΩΤΙΚΕΣ - ΕΚΔΟΤΙΚΕΣ ΑΝΑΓΚΕΣ ΤΟΥ ΔΗΜΟΣΙΟΥ

Το Εθνικό Τυπογραφείο ανταποκρινόμενο σε αιτήματα υπηρεσιών και φορέων του δημοσίου αναλαμβάνει να σχεδιάσει και να εκτυπώσει έντυπα, φυλλάδια, βιβλία, αφίσες, μπλοκ, μηχανογραφικά έντυπα, φακέλους για κάθε χρήση, κ.ά.

Επίσης σχεδιάζει ψηφιακές εκδόσεις, λογότυπα και παράγει οπτικοακουστικό υλικό.

Ταχυδρομική Διεύθυνση: Καποδιστρίου 34, τ.κ. 10432, Αθήνα

ΤΗΛΕΦΩΝΙΚΟ ΚΕΝΤΡΟ: 210 5279000 - fax: 210 5279054

ΕΞΥΠΗΡΕΤΗΣΗ ΚΟΙΝΟΥ
Πωλήσεις - Συνδρομές: (Ισόγειο, τηλ. 210 5279178 - 180)
Πληροφορίες: (Ισόγειο, Γρ. 3 και τηλεφ. κέντρο 210 5279000)
Παραλαβή Δημ. Ύλης: (Ισόγειο, τηλ. 210 5279167, 210 5279139)

Ωράριο για το κοινό: Δευτέρα ως Παρασκευή: 8:00 - 13:30

Ιστότοπος: **www.et.gr**

Πληροφορίες σχετικά με την λειτουργία του ιστότοπου: **helpdesk.et@et.gr**

Αποστολή ψηφιακά υπογεγραμμένων εγγράφων προς δημοσίευση στο ΦΕΚ: **webmaster.et@et.gr**

Πληροφορίες για γενικό πρωτόκολλο και αλληλογραφία: **grammateia@et.gr**

Πείτε μας τη γνώμη σας,
για να βελτιώσουμε τις υπηρεσίες μας, συμπληρώνοντας την ειδική φόρμα στον ιστότοπό μας.

